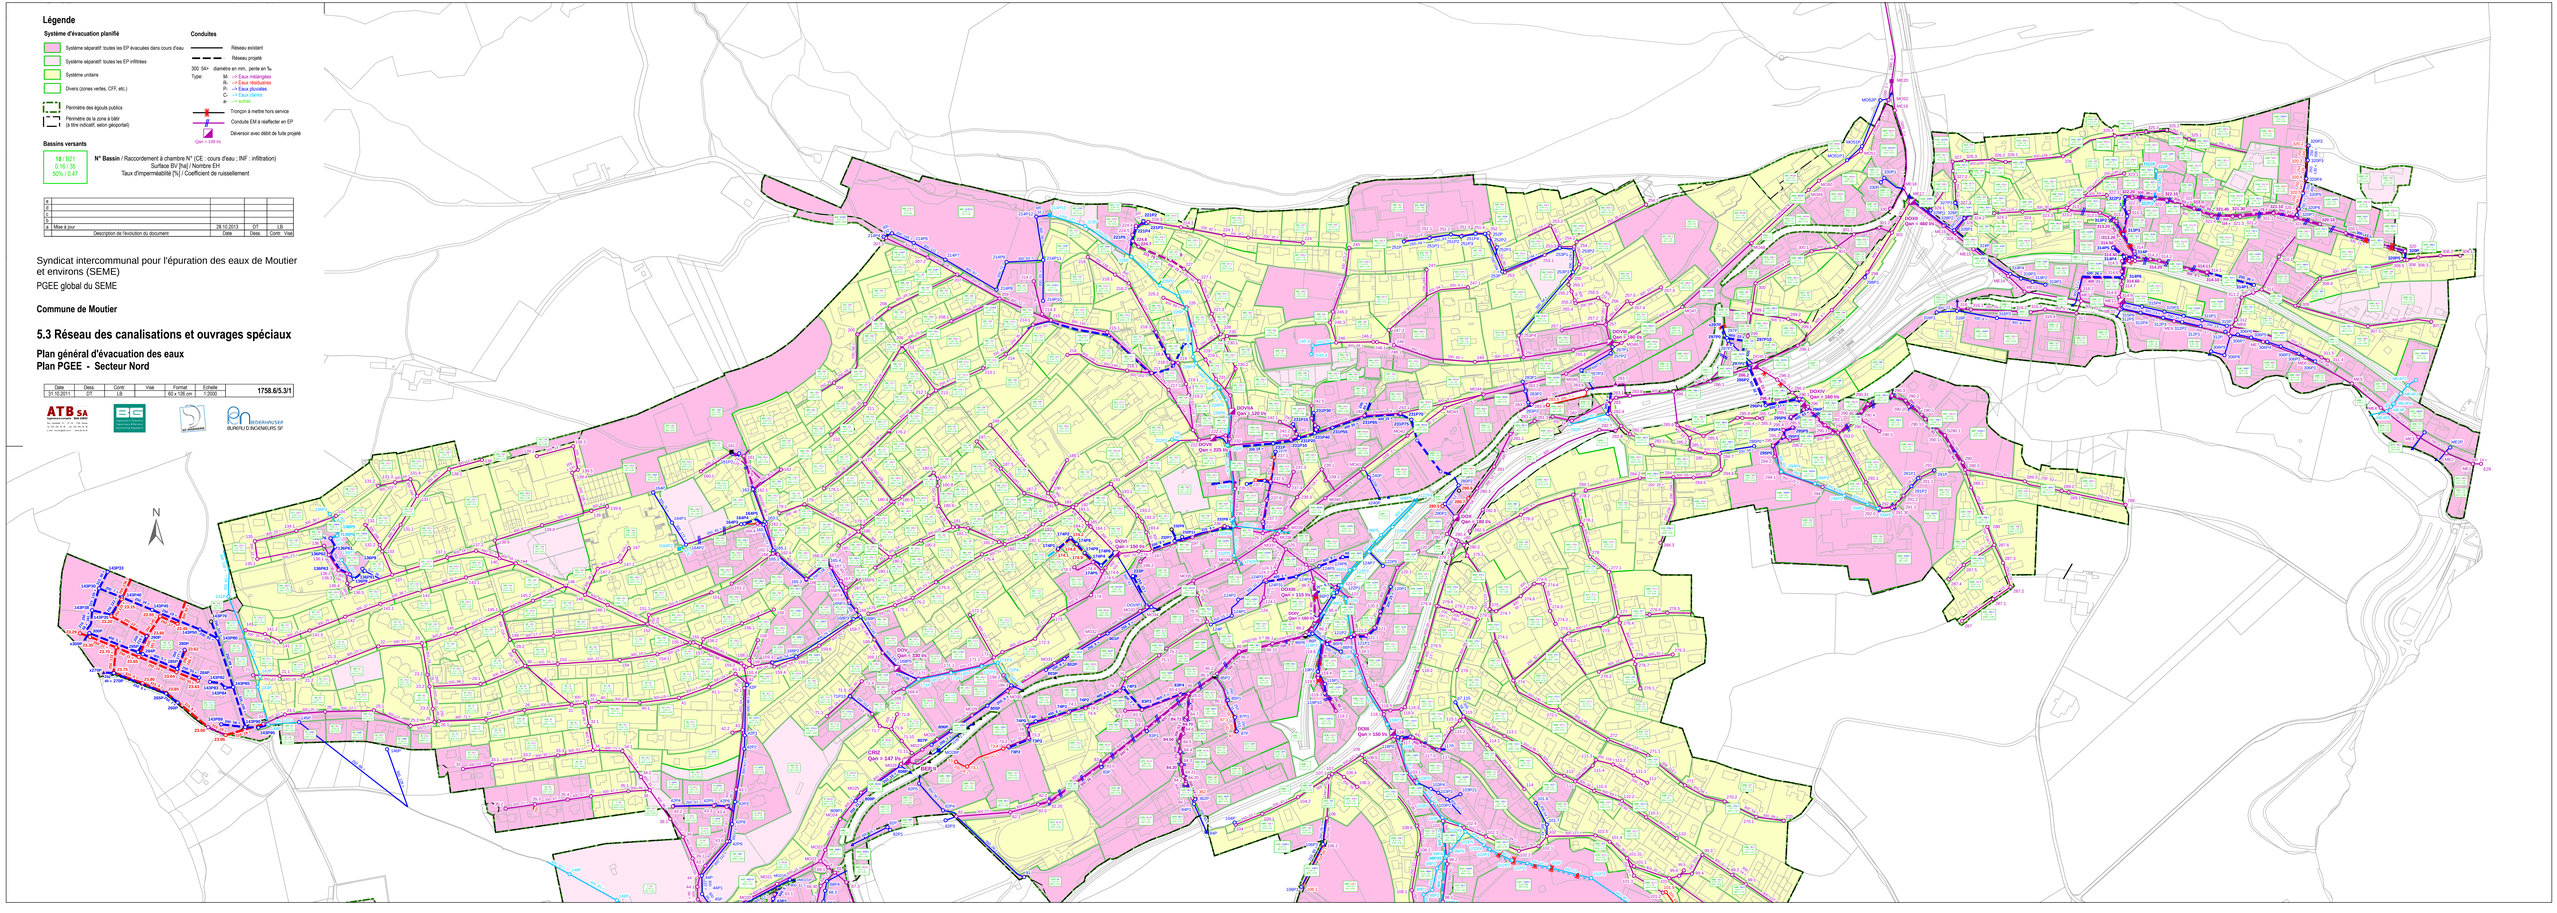
Légende
Système d'évacuation planifié
Système séparatif: toutes les EP évacuées dans cours d'eau
Système séparatif: toutes les EP infiltrées
Système unitaire
Divers (zones vertes, CFF, etc.)
Périmètre des égouts publics
Périmètre de la zone à bâtir (à titre indicatif, selon géoportail)
Conduites
Réseau existant
Réseau projeté
300 54‰ diamètre en mm, pente en ‰
Type: MA -> Eaux mélangées
IN -> Eaux résiduaires
PI -> Eaux pluviales
C -> Eaux claires
A -> autres
Tronçon à mettre hors service
Conduite EM à réaffecter en EP
Déversoir avec dalot de fuite projeté
Qpol = 300 l/s
Bassins versants
18 / B21
0,18 / 35
50% / 0,47
N° Bassin / Raccordement à chambre N° (CE : cours d'eau ; INF : infiltration)
Surface BV [ha] / Nombre EH
Taux d'imperméabilité [%] / Coefficient de ruissellement
Description de l'évolution du document Date Dess. Contr. Visa
A Mise à jour 28.10.2013 DIT LB
Syndicat intercommunal pour l'épuration des eaux de Moutier et environs (SEME)
PGEE global du SEME
Commune de Moutier
5.3 Réseau des canalisations et ouvrages spéciaux
Plan général d'évacuation des eaux
Plan PGEE - Secteur Nord
Date Dess. Contr. Visa Format Echelle 1758.6/5.3/1
31.10.2013 DIT LB 42 x 126 cm 1:2000
ATB SA
BUREAU D INGENIEURS SIF
N